


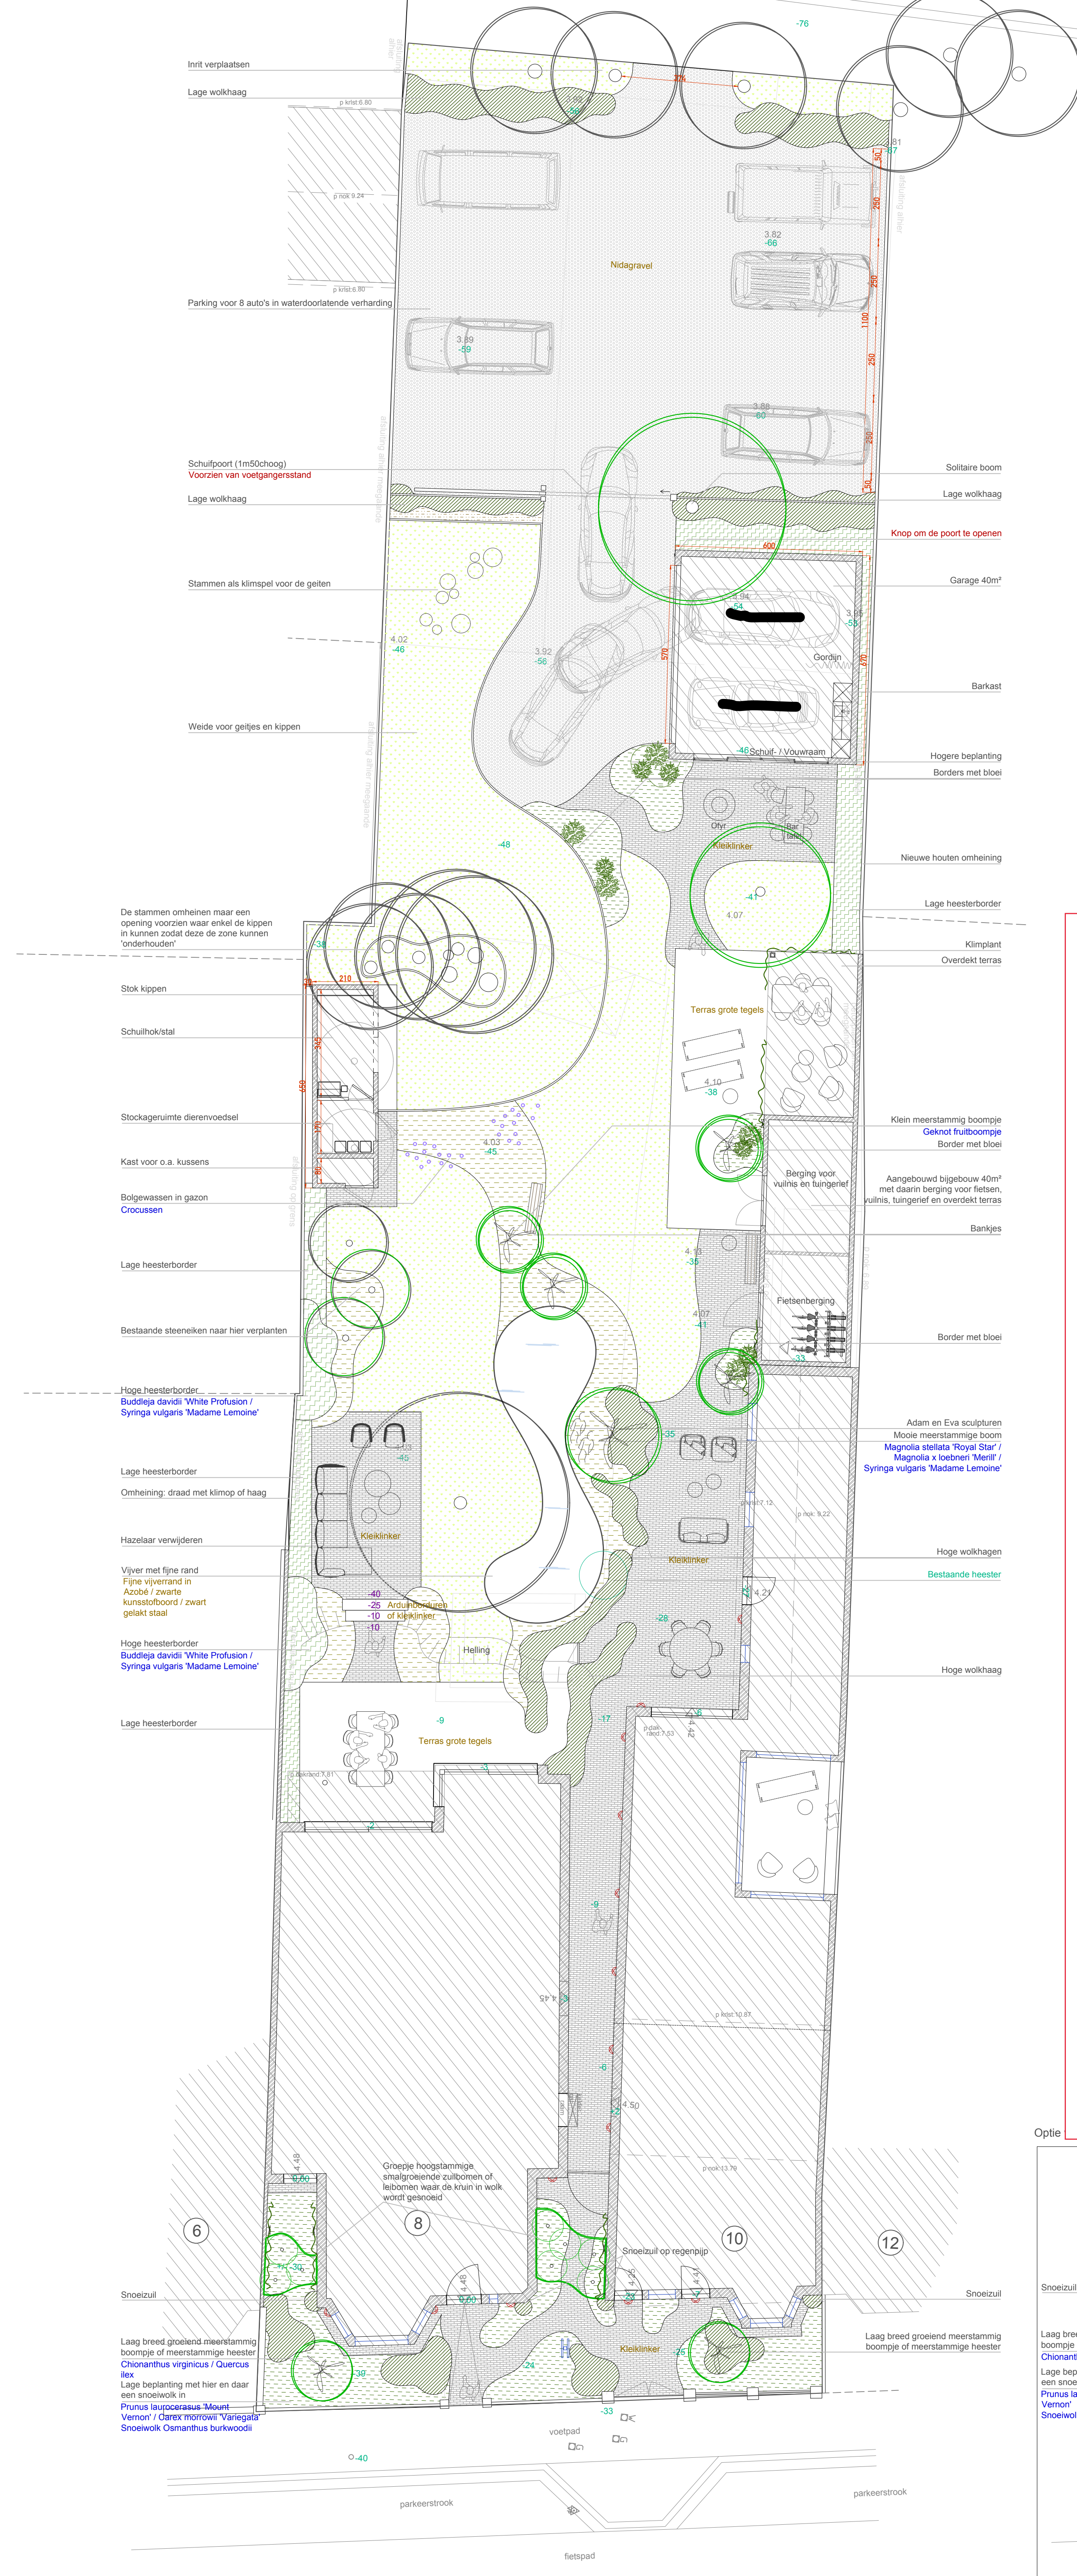

Legende

	Gazon		Keien
	Heesters		Schors
	Beplanting		Nieuwe Hoogtepunten
	Snoelvormen Groenblijvend		Bestaande Hoogtepunten
	Snoelvormen Niet - groenblijvend		Bestaande bomen
	Siergraszone		Nieuwe bomen
	Box		Hout
	Bewegingssensor		Stopcontact
	Richtbare straler of Paalverlichtingsarmatuur		Kraantje
	Wandverlichtingsarmatuur		Goot
	Grond - of plafondspot		Randbegrenzing

De tuinarchitecte is niet verantwoordelijk voor het al dan niet aanvragen en het bekomen van de nodige vergunningen

TUIN- & LANDSCHAPSARCHITECTUUR

TUINONTWERP na aanpassingen + voorstel voortuin

N B&B Charles Cabour
De Pannelaan 8
8660 De Panne

Schaal 1/100
Juni 2022

Tuinarchitecte
Lieslot Sys
TEL 0472 / 84 68 00
EMAIL info@lieslotsys.be
www.lieslotsys.be

We verbouwen onze
tuin deze winter

Parking met laadpaal
voor elektrische
wagens

Laadmogelijkheden
fietsen en veilige
stalling

Nieuw huisje voor
Charlotte & Caramel

